REGIONE PUGLIA
COMUNE DI CASAMASSIMA - PIANO PARTICOLAREGGIATO PER IL RISANAMENTO DEL CENTRO STORICO

PROGETTISTI: PROF. ARCH. ROCCO C. FERRARI, DOTT. ARCH. C. DAMIANO MASTRONARDI, DOTT. ARCH. ANTONIO RENZULLI, DOTT. ARCH. FRANCESCO SURIANI

IPOTESI "B" D1

titolo:
CASAMASSIMA CENTRO STORICO: TIPI DI INTERVENTO

"PROGETTO"

LEGENDA

- RESTAURO DI TIPO A - (ART. 10 N.T.A.)
- RESTAURO DI TIPO B - (ART. 11 ")
- INTERVENTO DI TIPO C - (ART. 12 ")
- MANTENIMENTO STATO ATTUALE CON MODIFICA PARTICOLARI DI FACCIATA - (ART. 16 N.T.A.)
- MANTENIMENTO STATO ATTUALE - (ART. 15 ")
- RIPRISTINO VOLUMI ESISTENTI - (ART. 13 ")
- DEMOLIZIONI - (ART. 14 ")
- ARCHI - (ART. 43 ")
- VERDE PRIVATO - (ART. 17-18 ")
- VERDE PUBBLICO -
- AREA A SERVIZI

CASAMASSIMA CENTRO STORICO: TIPI DI INTERVENTO

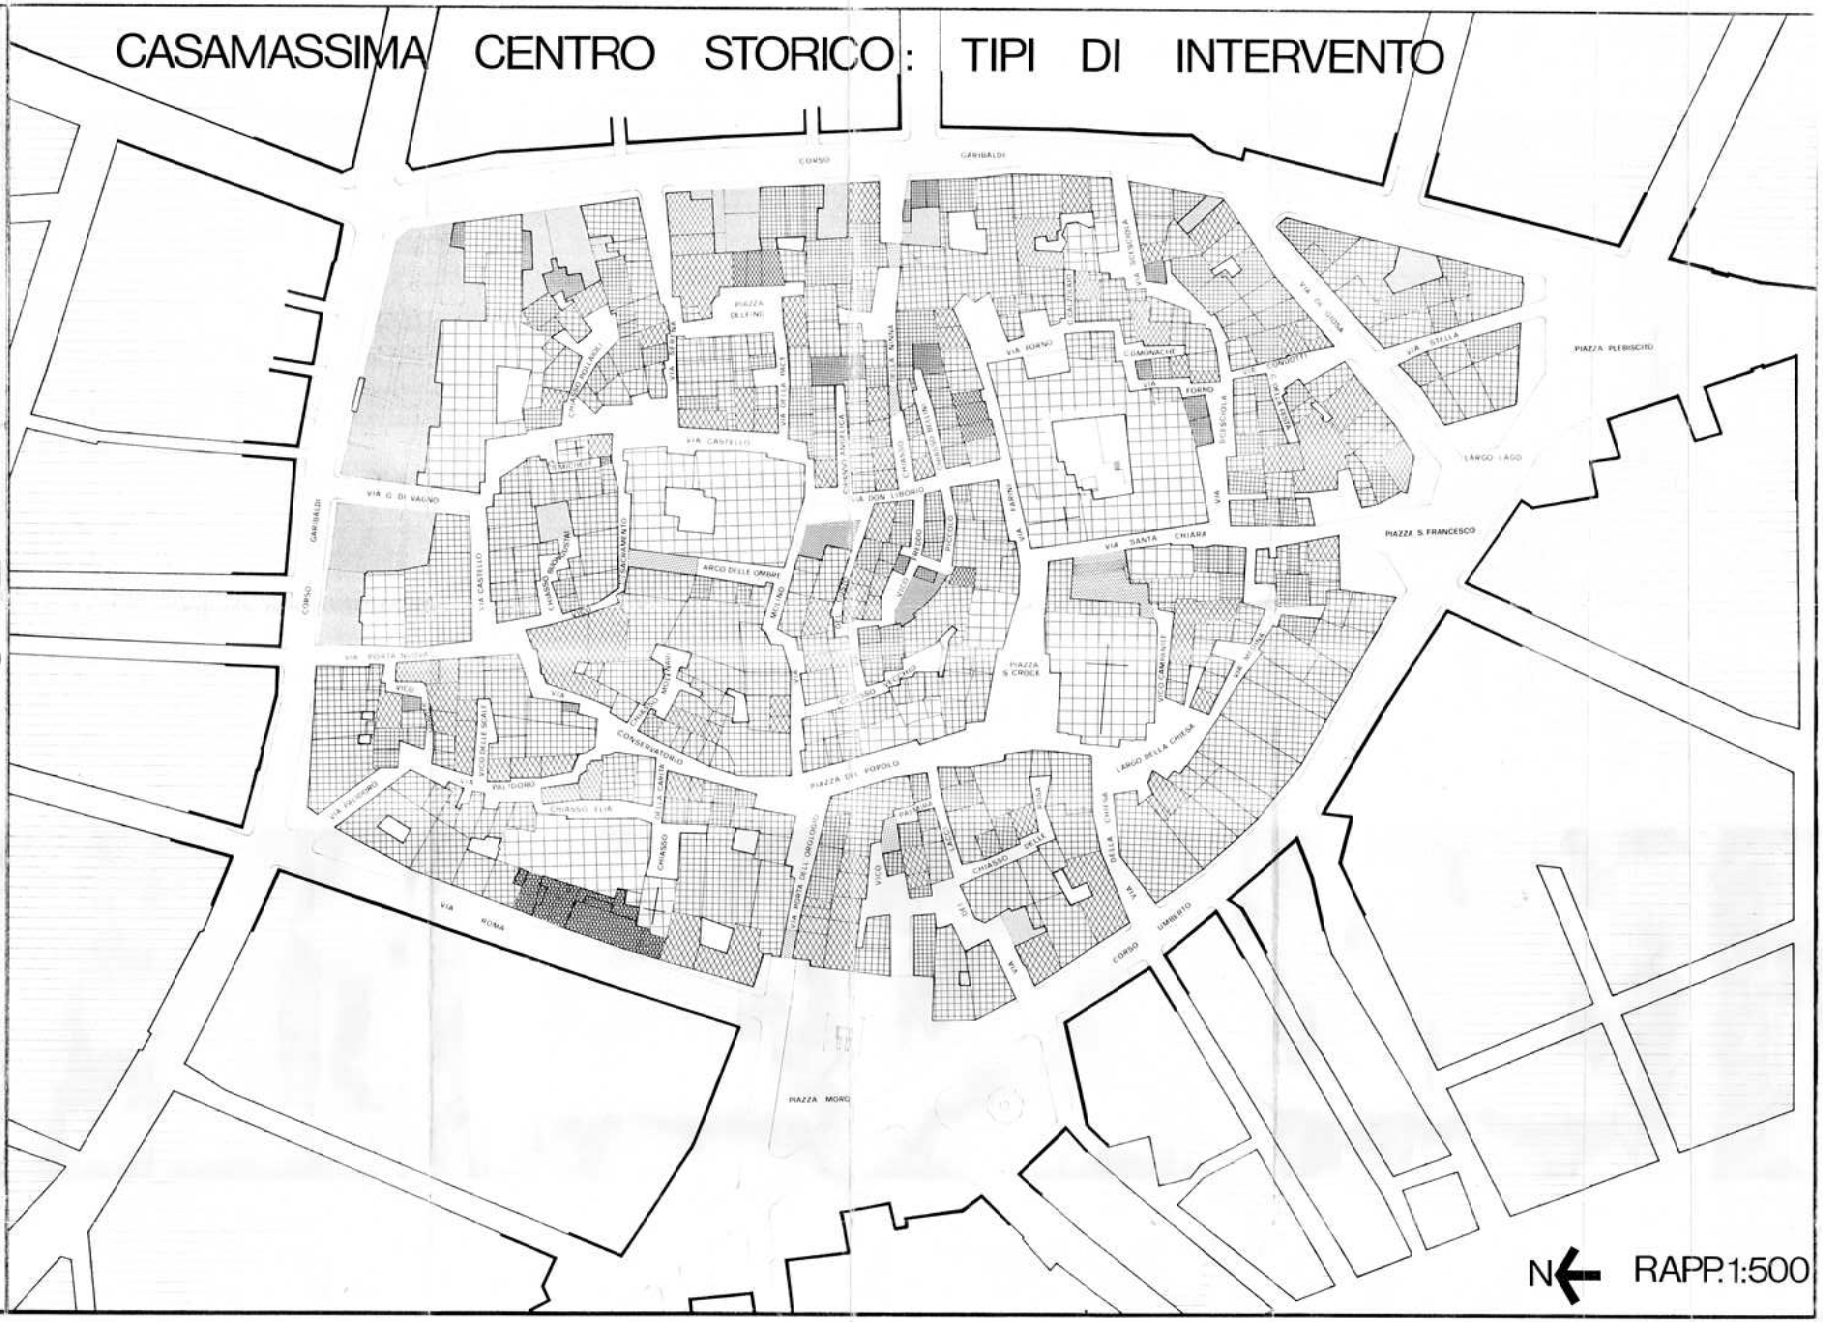

N RAPP. 1:500