

REGIONE PUGLIA
 COMUNE DI CASAMASSIMA -
 MA - PIANO PARTICOLARE -
 REGGIATO PER IL RISANAMENTO DEL CENTRO
 STORICO


PROGETTISTI: PROF. ARCH. ROCCO C. FERRARI, DOTT. ARCH. C. DA
 FRANCESCO SERRAVALLO, DOTT. ARCH. FRANCESCO SERRAVALLO, DOTT. ARCH.
 FRANCESCO SERRAVALLO



IPOTESI "B" D3

titolo:
 CASAMASSIMA CENTRO
 STORICO: USO DEL
 TERRITORIO
 " PROGETTO "

- LEGENDA**
- RESIDENZA
 - MARCIAPIEDI E PIAZZE PEDONALI
 - SERVIZI
 - SERVIZI "CASTELLO PIANO TERRA"
 - AREA DEL MERCATO
 - ARCHI
 - VERDE PRIVATO
 - VERDE PUBBLICO

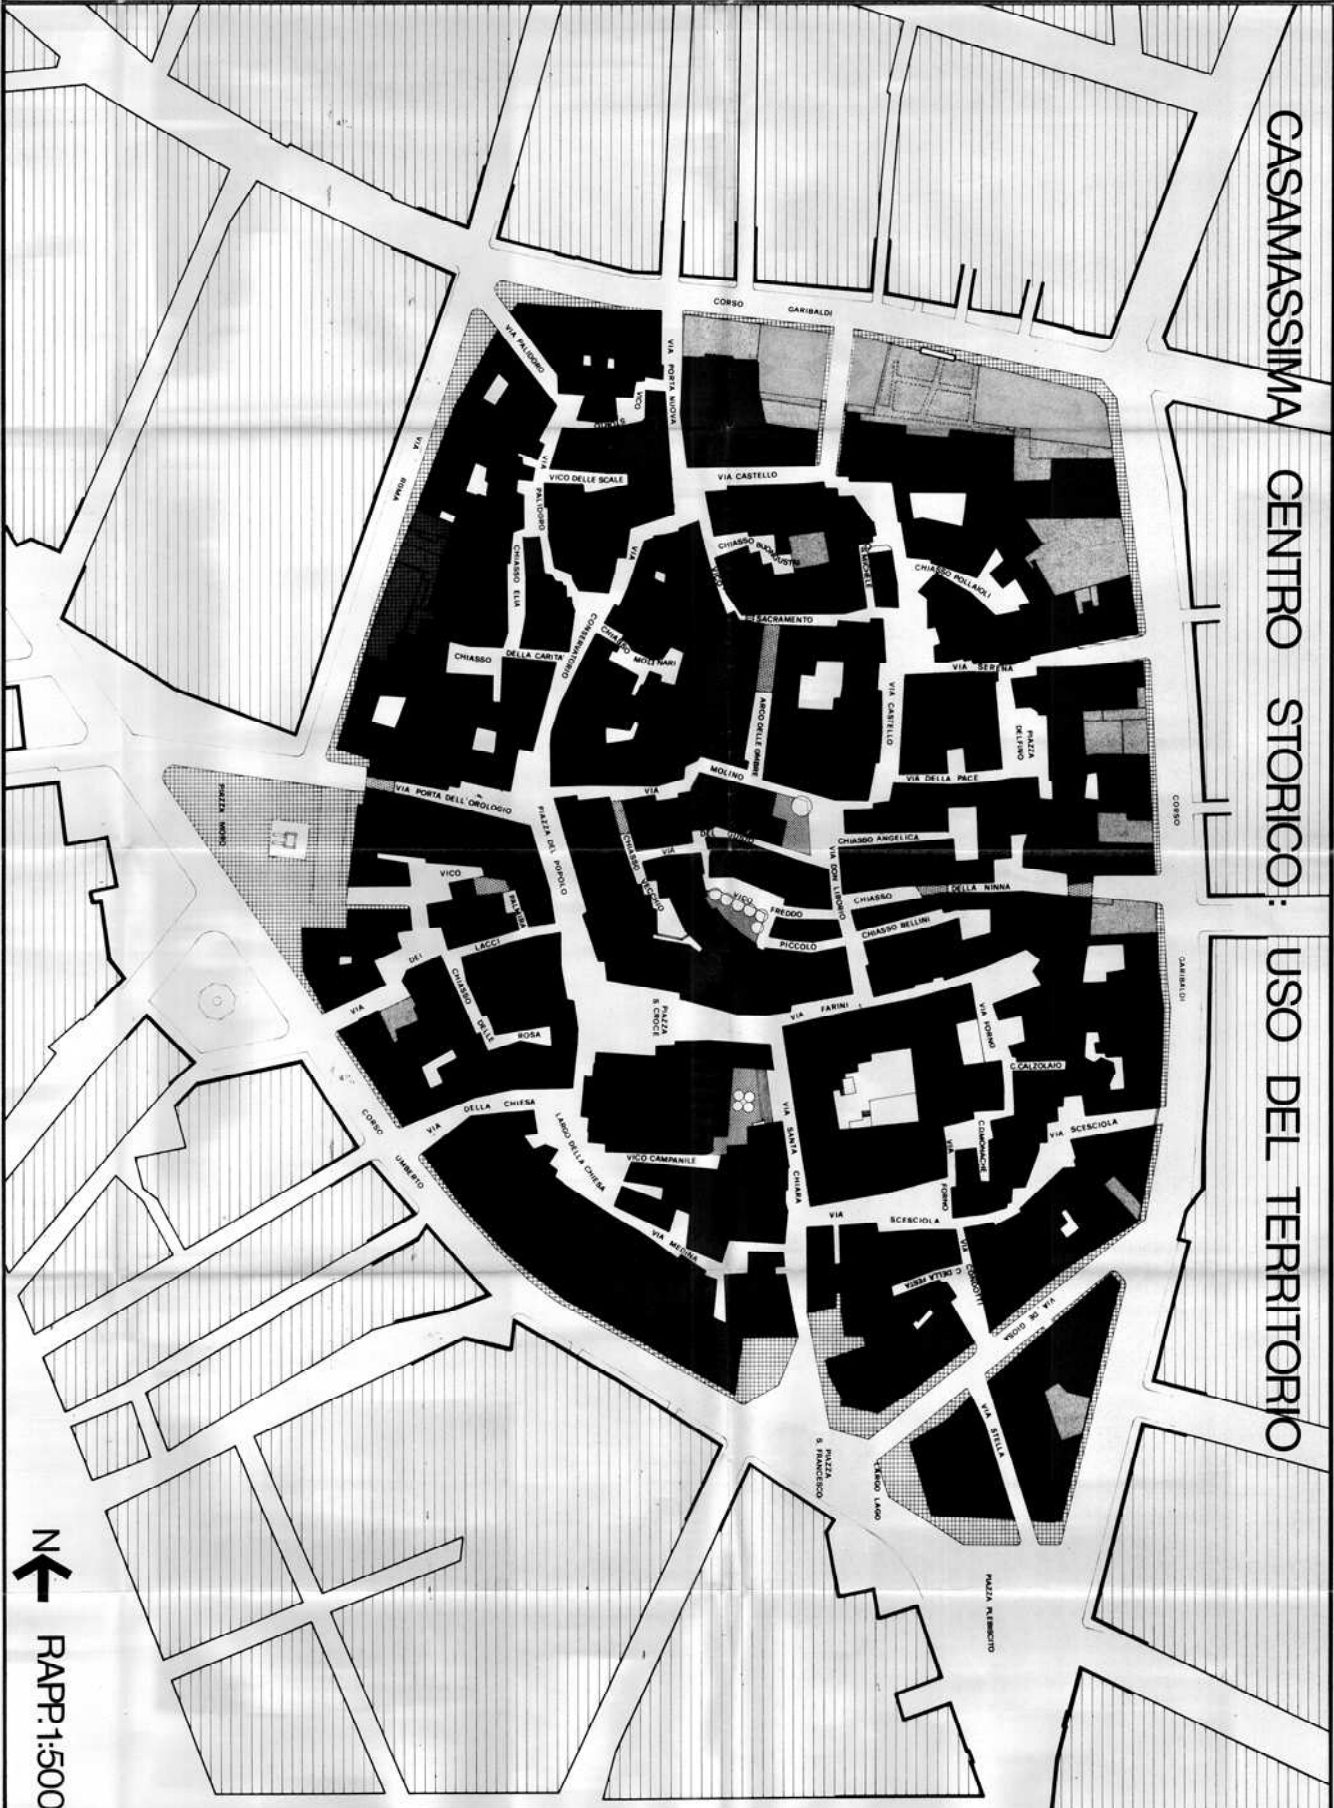

CASAMASSIMA CENTRO STORICO: USO DEL TERRITORIO

N
 RAPP:1:500